


ZAŁĄCZNIK NR 1  
DO UCHWAŁY NR XLI.163.2014  
RADY GMINY UDANIN  
Z DNIA 29.01.2014 r.

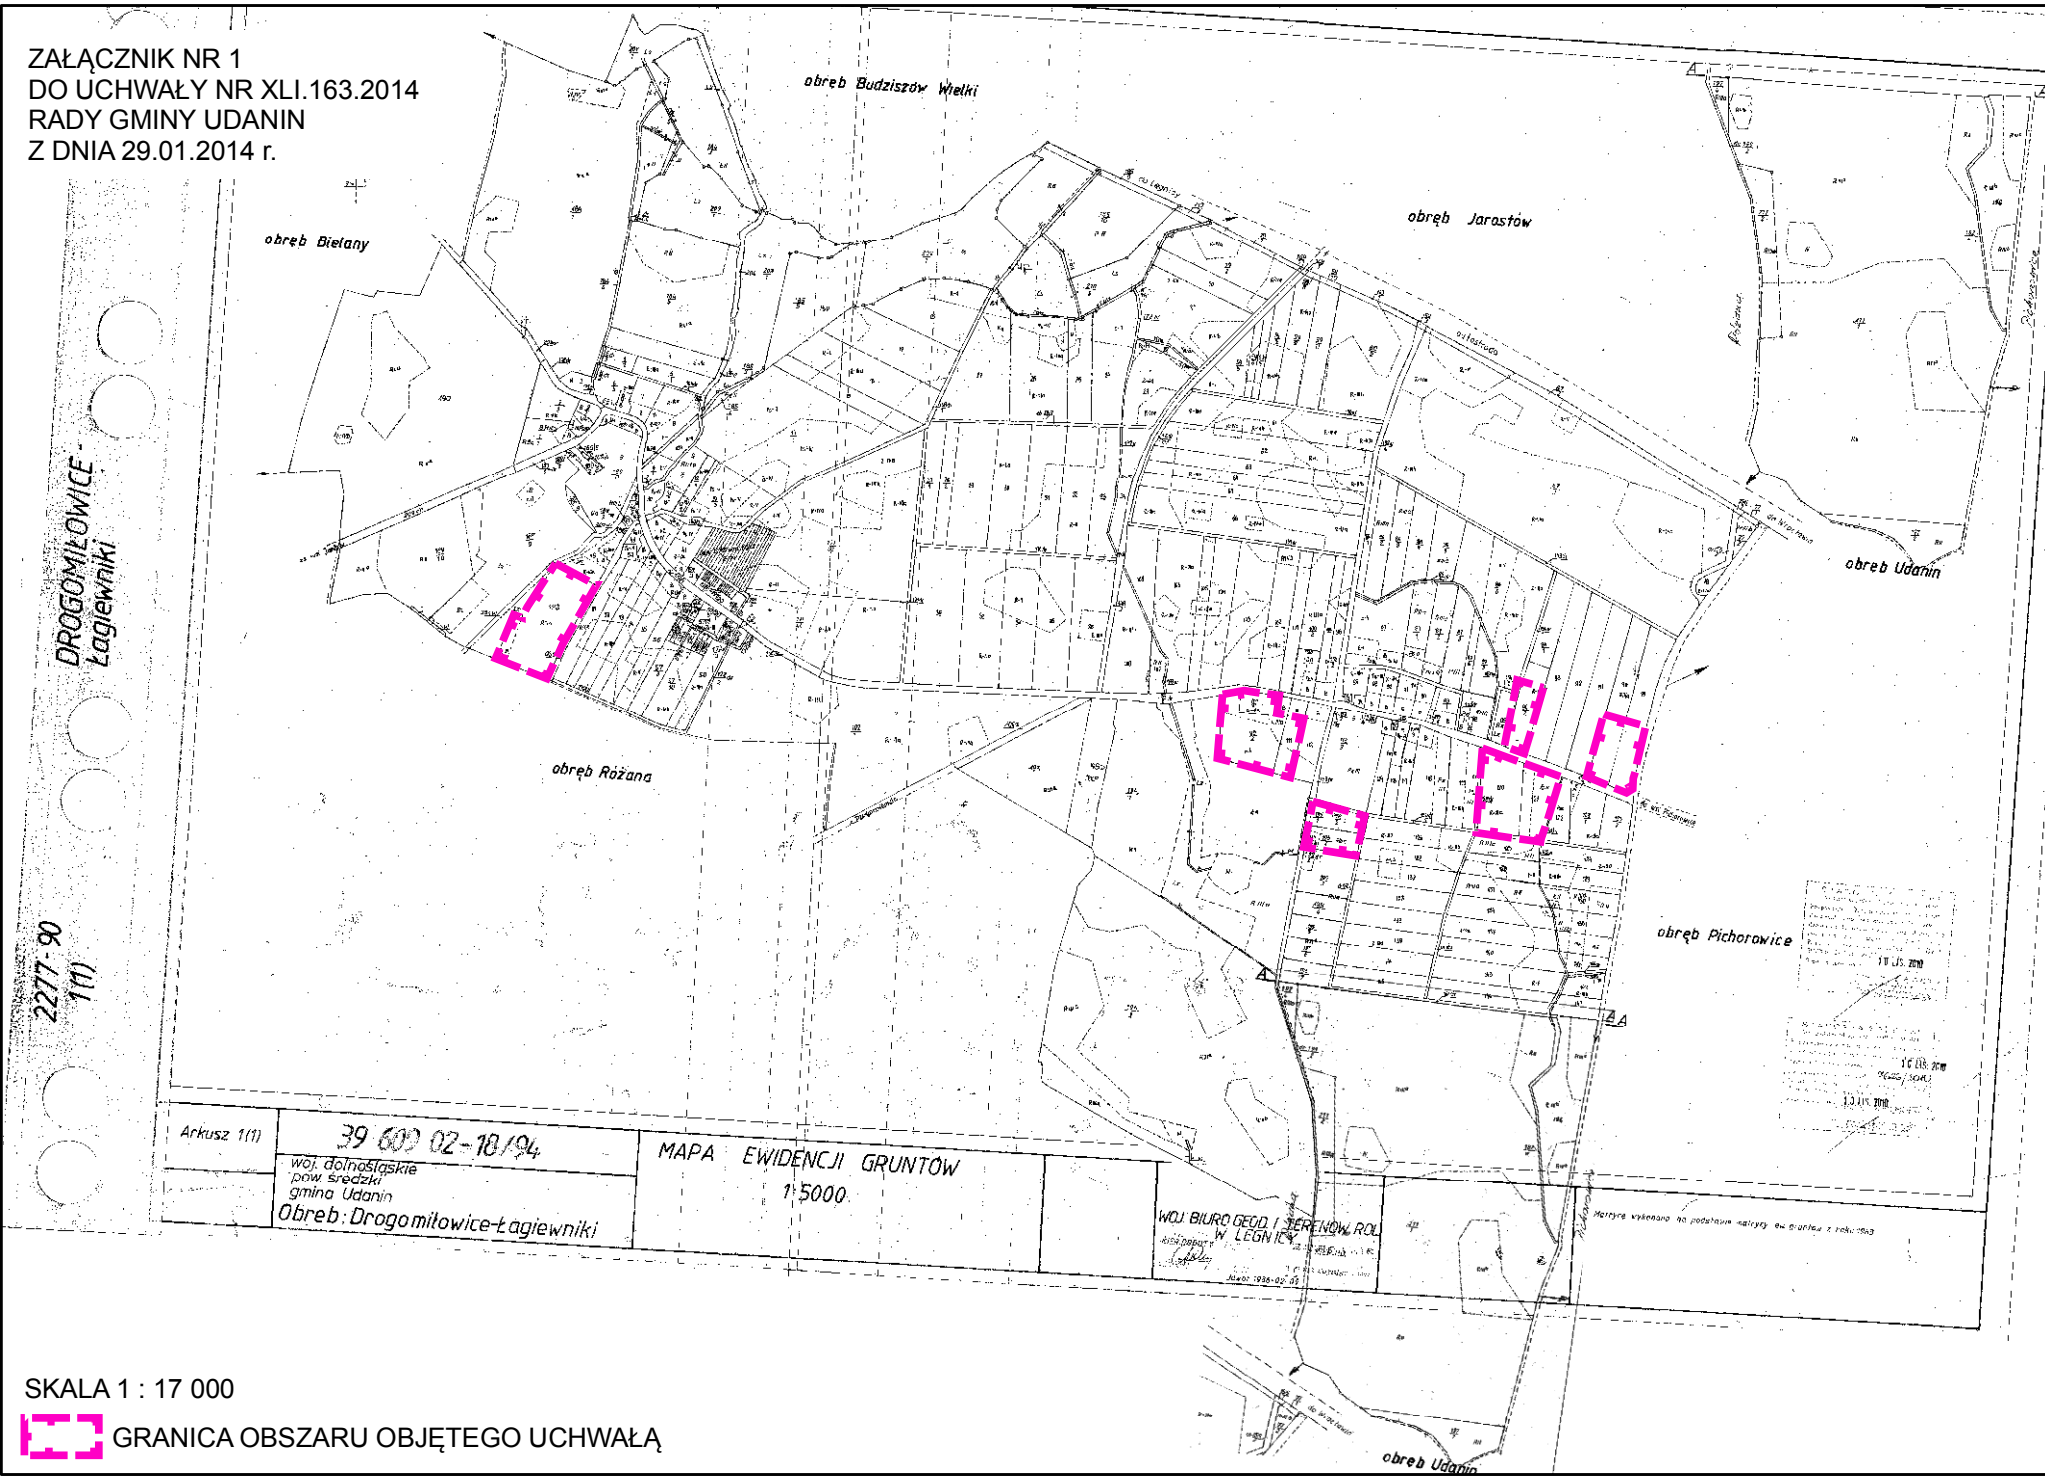

SKALA 1 : 17 000

 GRANICA OBSZARU OBJĘTEGO UCHWAŁĄ